


Voimalaitos Fortum

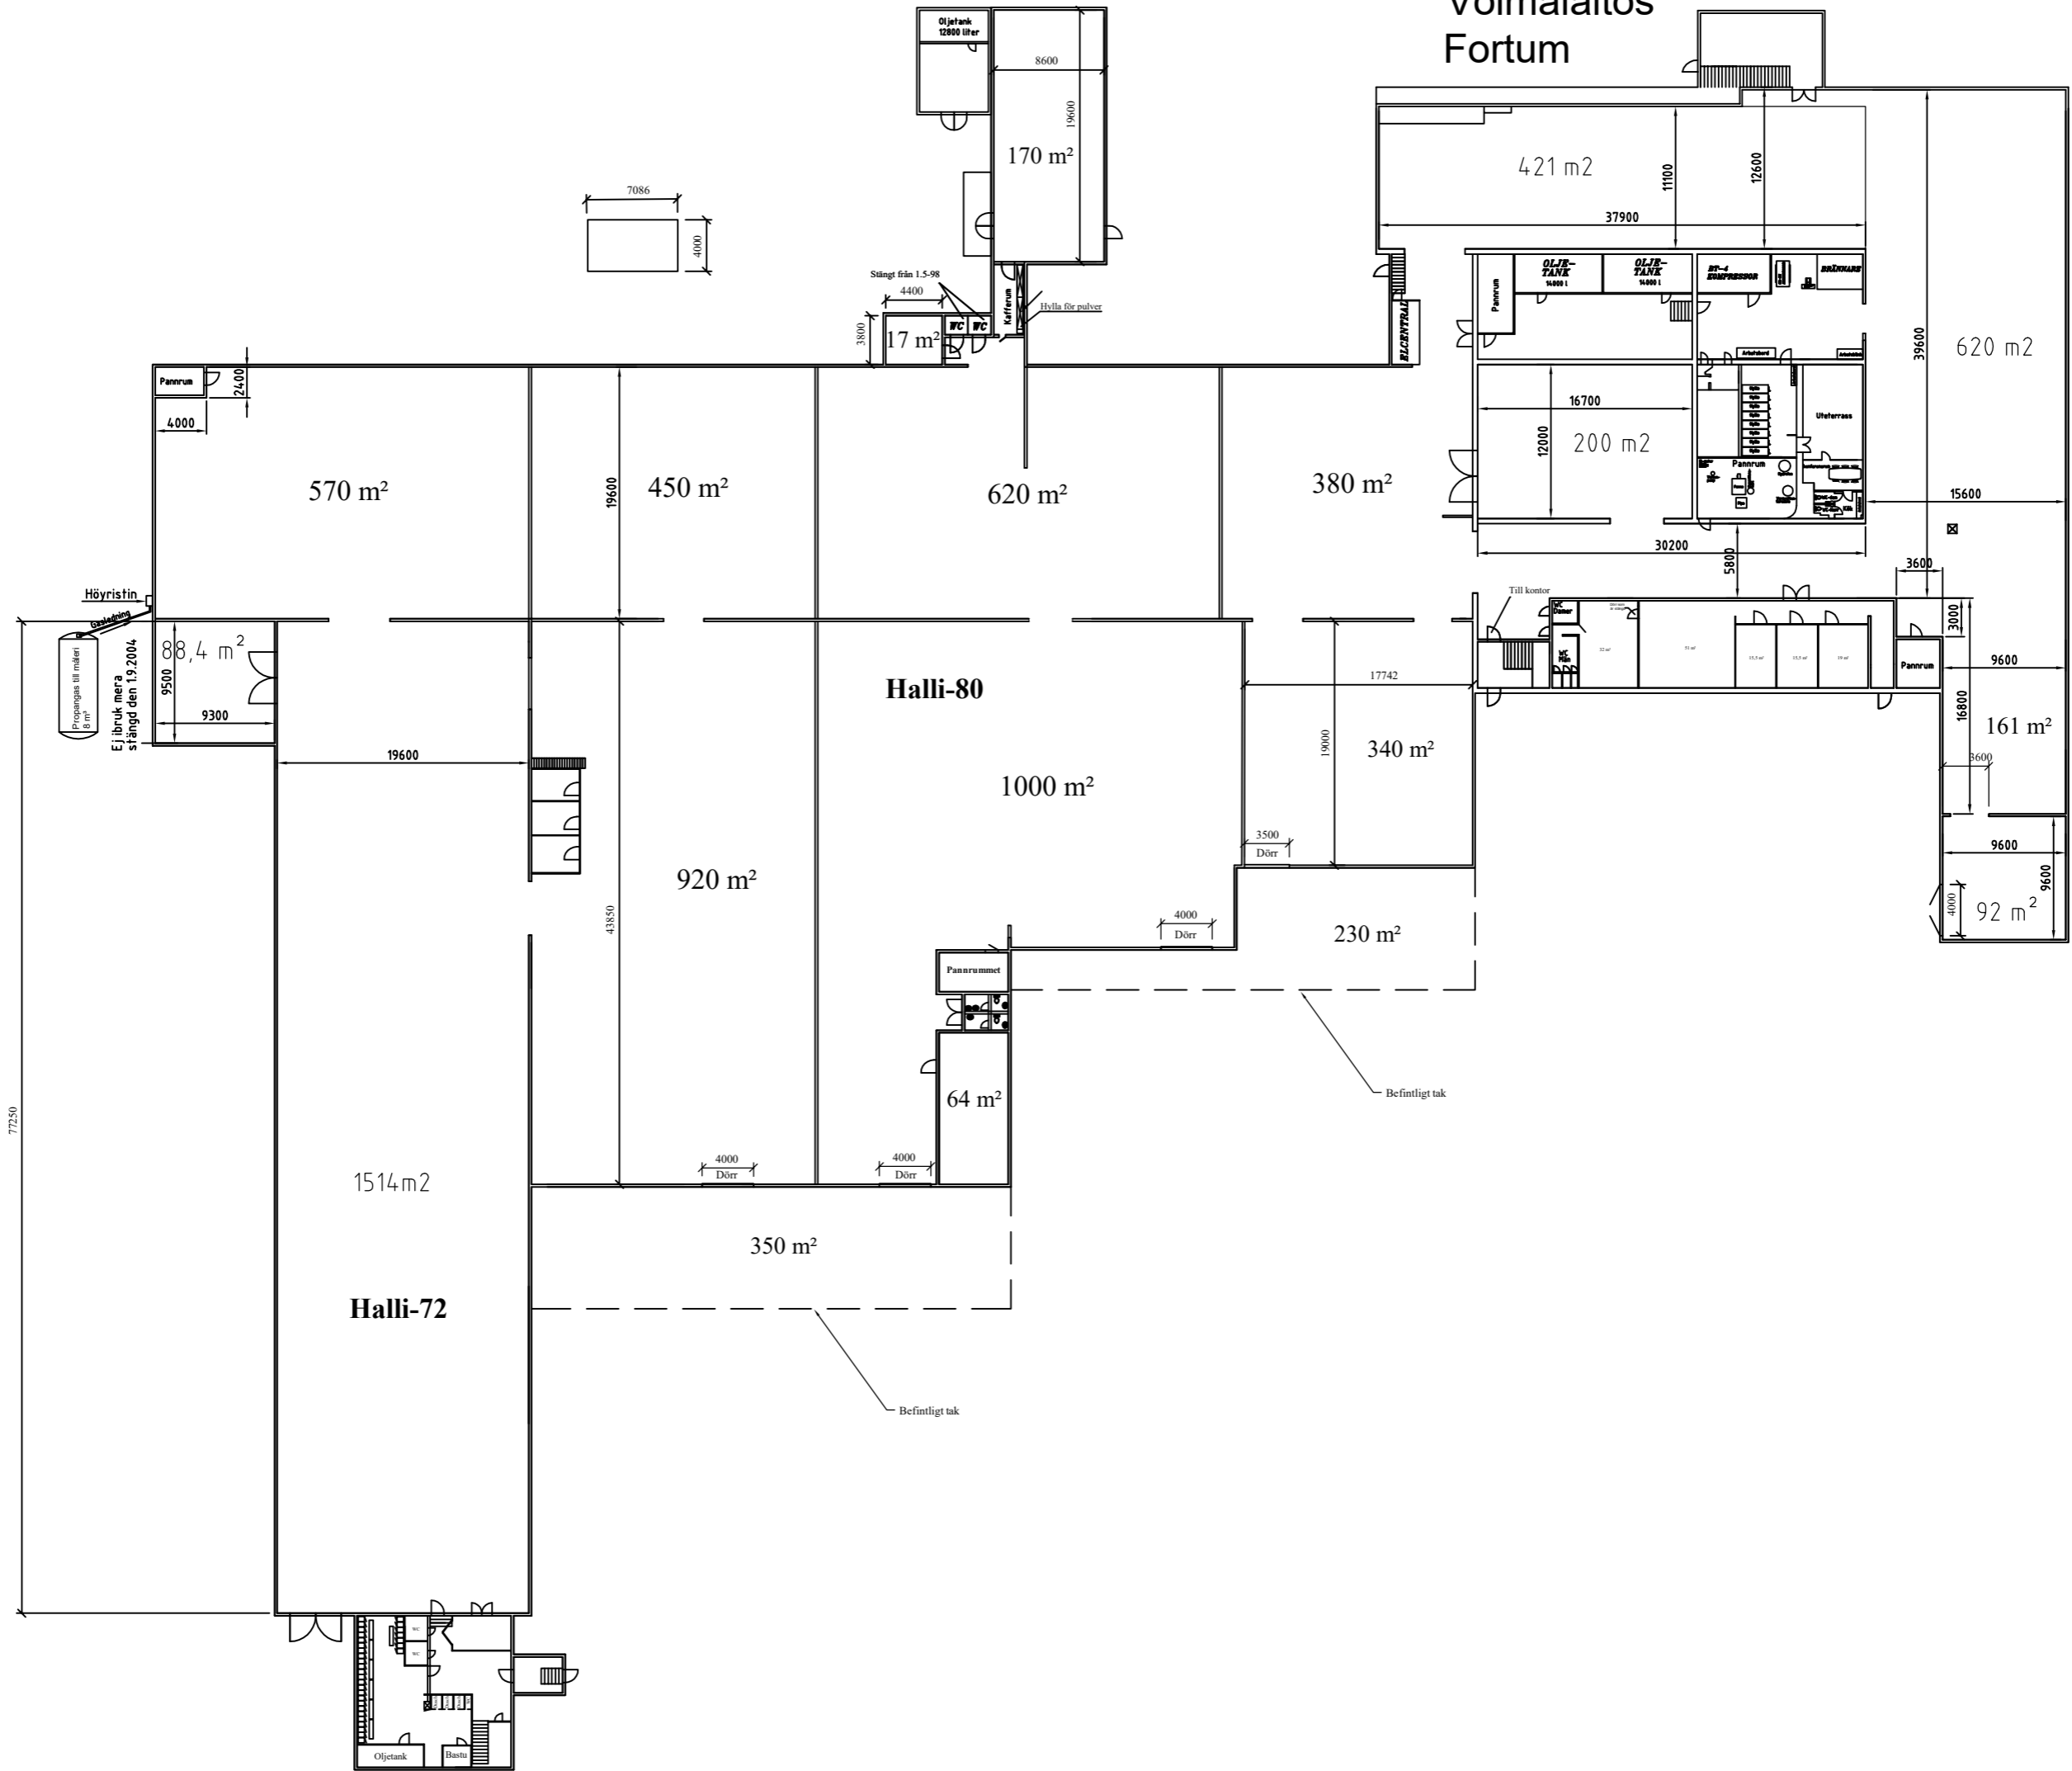

Höyrstin
Gasledning
Propanogas till mälaren
Ej i bruk mera
stängd den 19.2004

Halli-80

Halli-72

Till kontor

Befintligt tak

Befintligt tak

