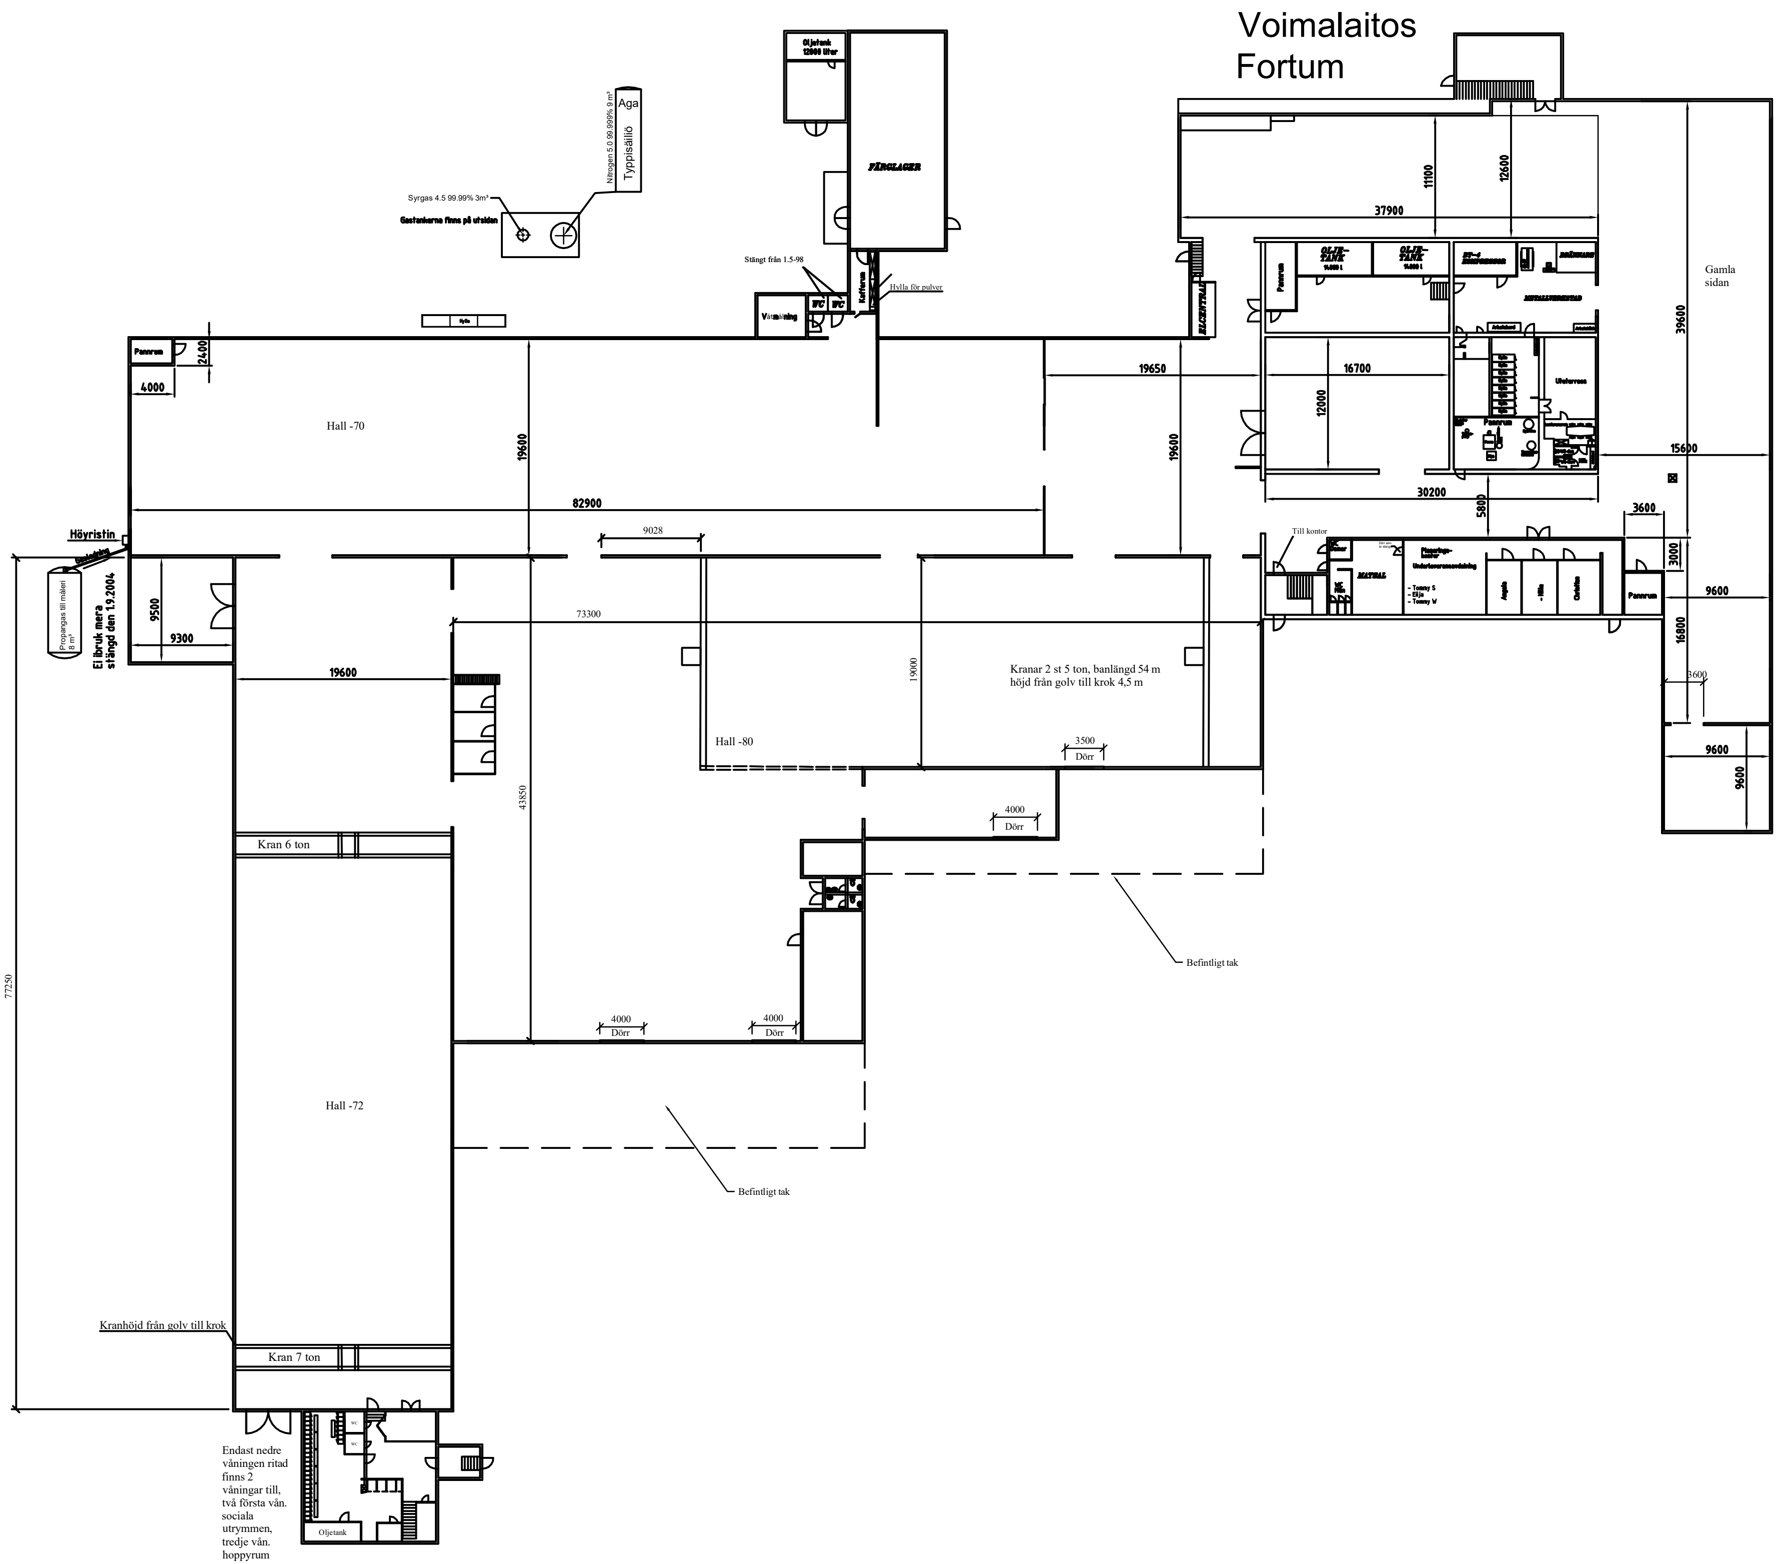

Voimalaitos
Fortum
Gamla
sidan
Aga
Typpisäiliö
Nitrogen 5.0 99.999% 9 m³
Syrgas 4.5 99.99% 3m³
Gastankerna finns på utsidan
Oljetank
12000 liter
FÄRGLAGER
Stängt från 1.5-98
Hylla för pulver
Kafferum
WC
WC
Värmning
Hylla
Pannrum
2400
4000
Hall -70
19600
82900
19650
16700
12000
19600
37900
11100
12600
39600
15600
30200
5800
3600
3000
9600
16800
3600
9600
9600
Pannrum
Pannrum
Till kontor
MATSAL
Ytterrum
ELCENTRAL
OLJE-TANK
OLJE-TANK
Höyristin
Propangas till måleri
8 m³
Ei ibruk mera
stängd den 1.9.2004
9500
9300
9028
73300
19600
19000
Kranar 2 st 5 ton, banlängd 54 m
höjd från golv till krok 4,5 m
Hall -80
3500
Dörr
4000
Dörr
43850
Befintligt tak
77250
Kran 6 ton
Hall -72
4000
Dörr
4000
Dörr
Befintligt tak
Kranhöjd från golv till krok
Kran 7 ton
Oljetank
Endast nedre
våningen ritad
finns 2
våningar till,
två första vån.
sociala
utrymmen,
tredje vån.
hoppyrum